


# PLANIMETRIA

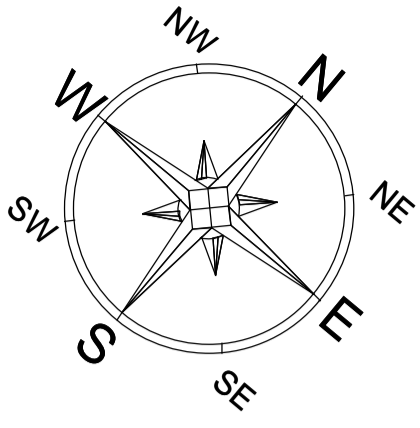



STRADA COMUNALE

STRADA COMUNALE

ENTRATA  
RESIDENZE

BLOCCO A

BLOCCO A

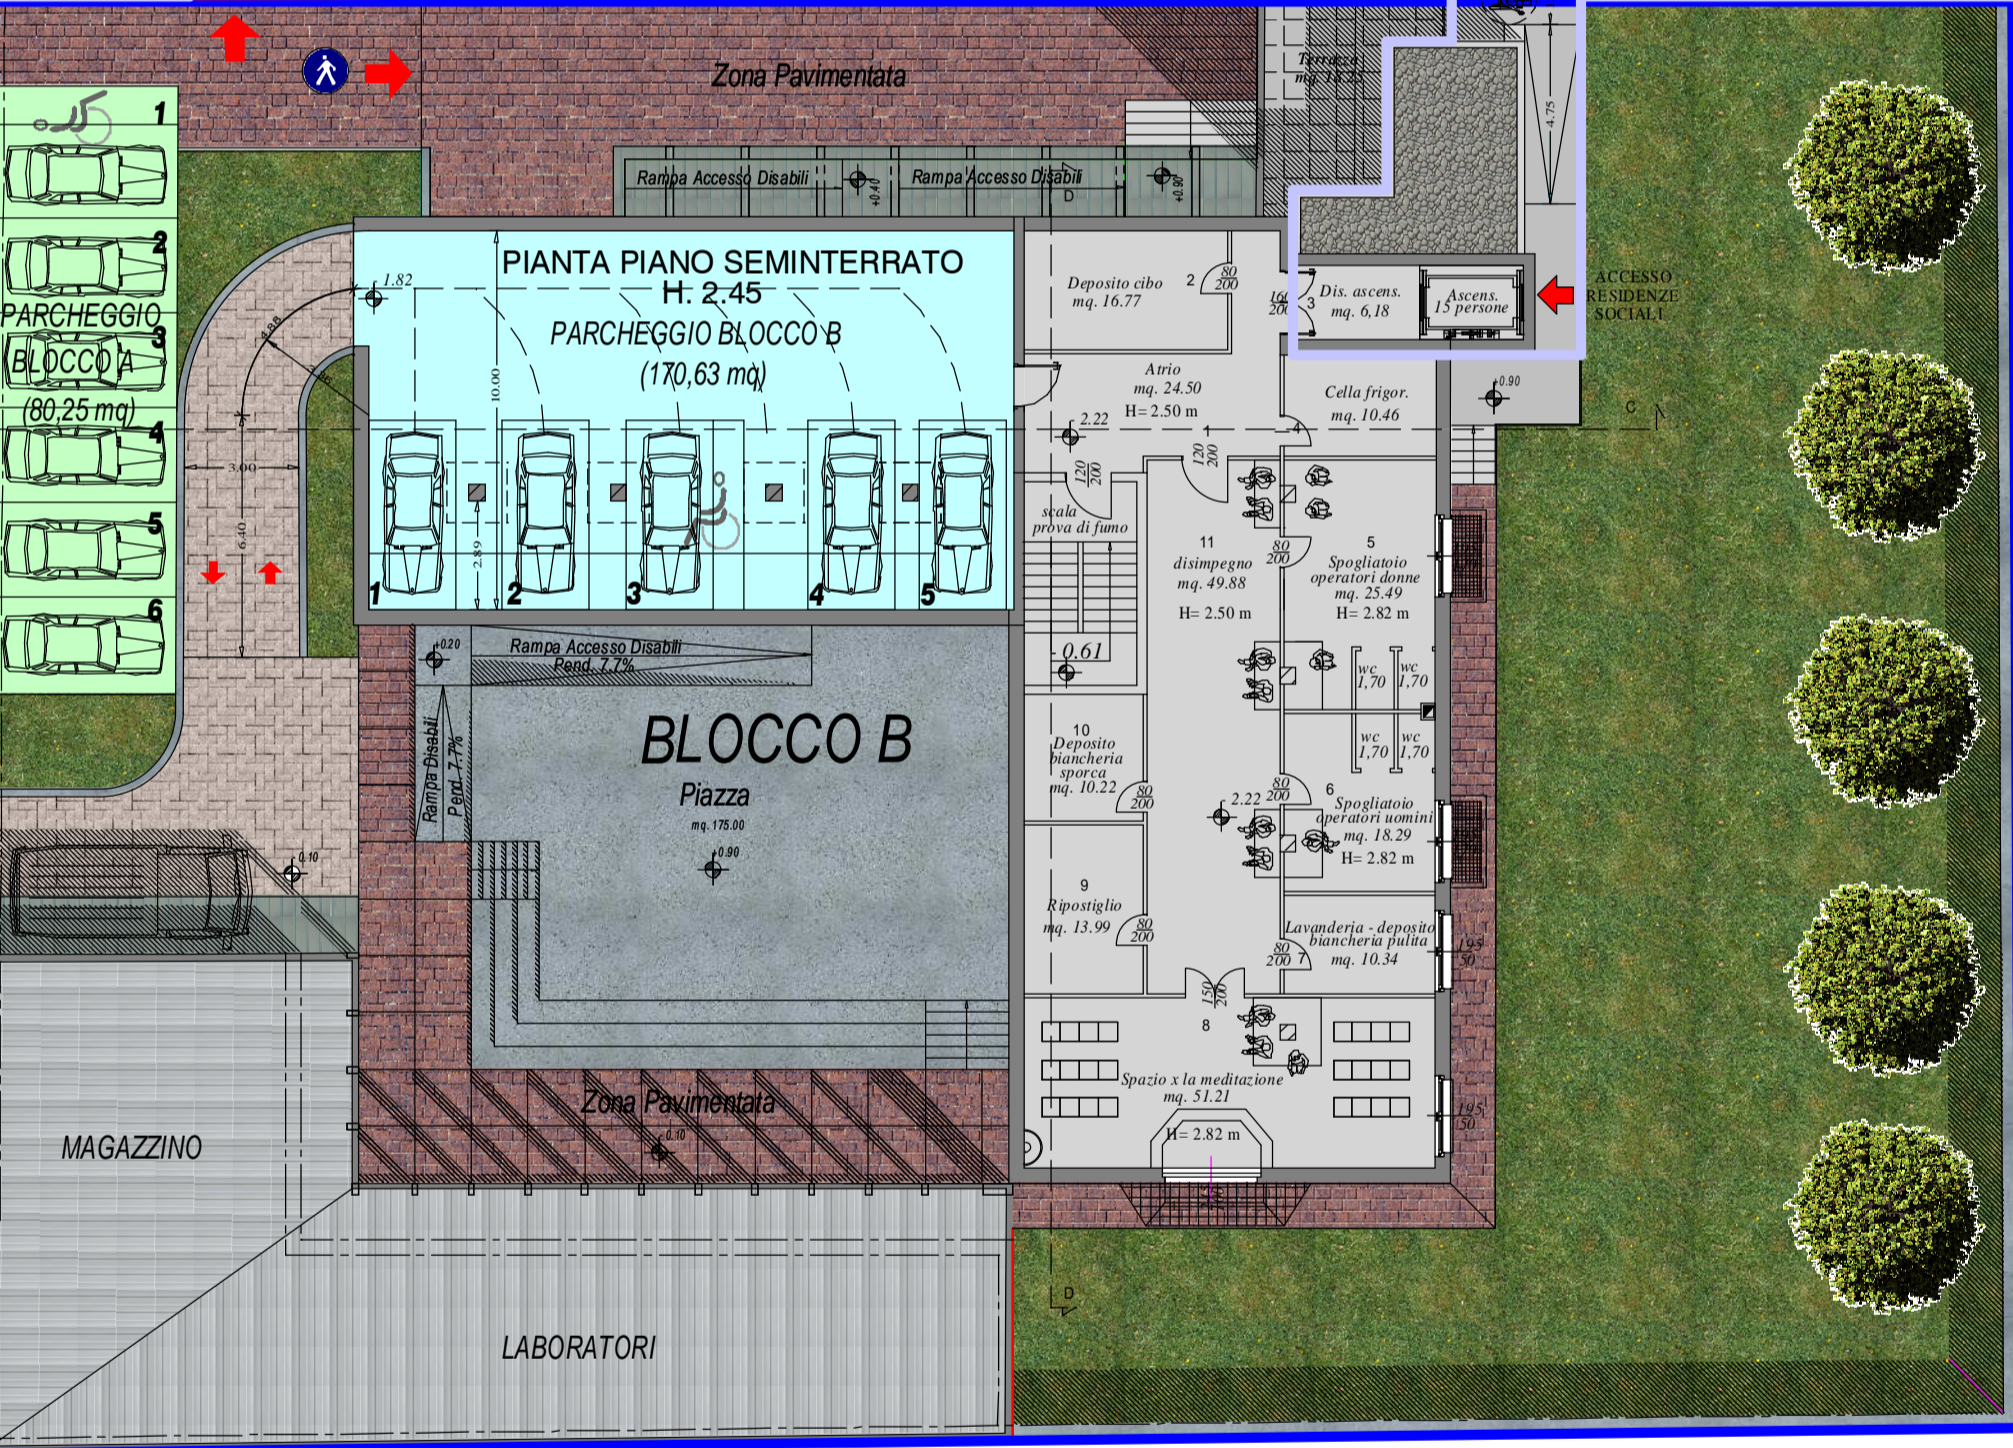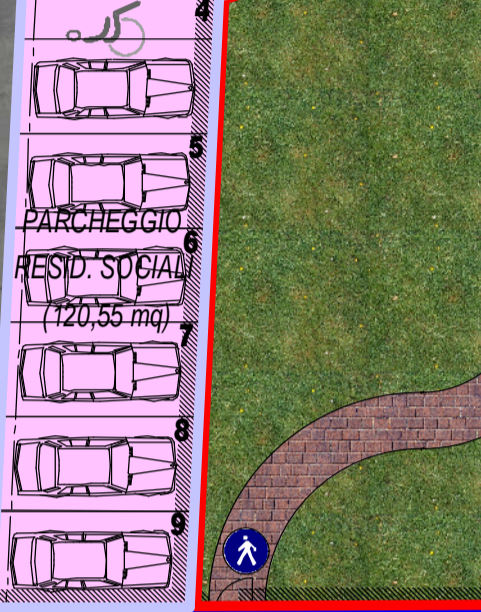


STRADA VICINALE




MAGAZZINO

LABORATORI


## LEGENDA:

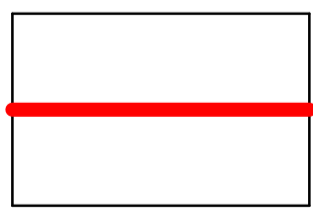


= BLOCCO A (Casa alloggio malati AIDS)

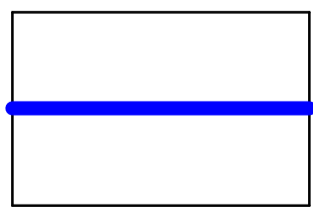

= BLOCCO B (Comunità tossicodipendenti)

 

= BLOCCO C (Residenze x housing sociale)

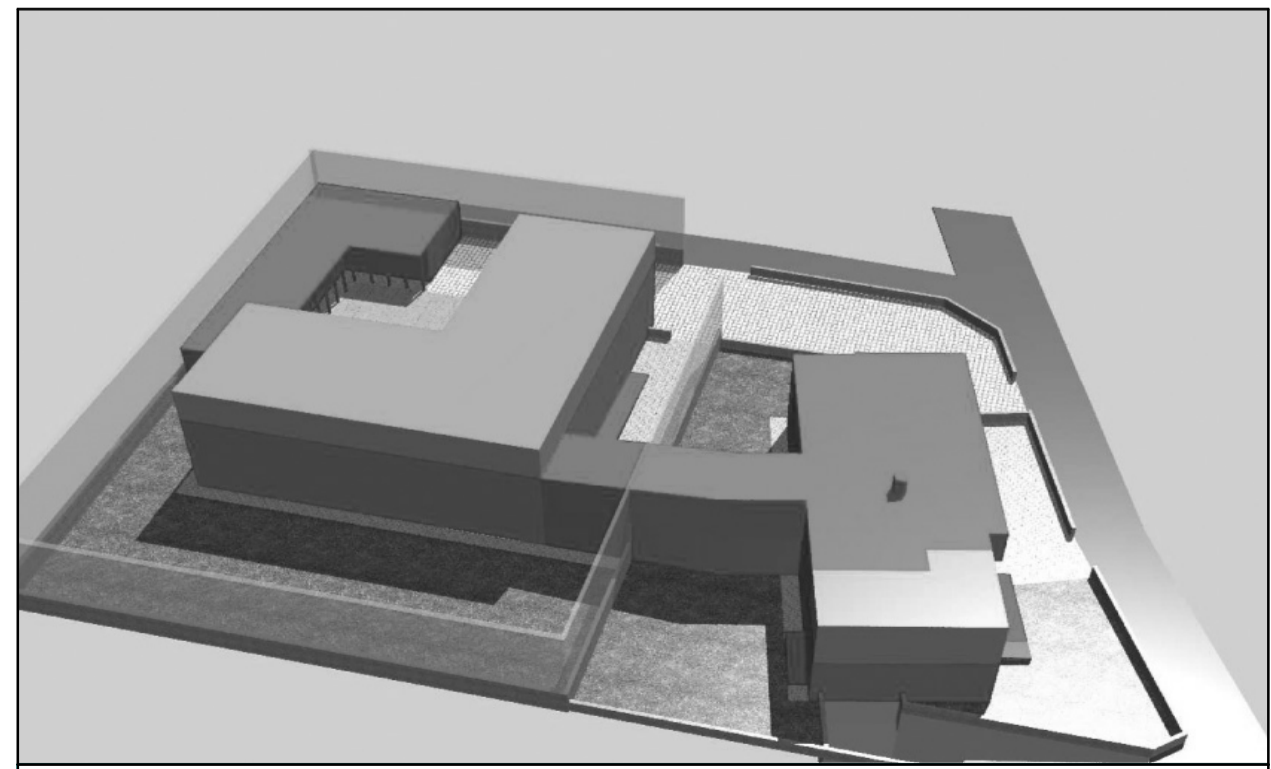

## PIANO INTEGRATO DI INTERVENTO

Recupero con ampliamento volumetrico degli edifici ex area carcere situati in Via Giustizia (Foglio n.44 - Mappale n.108) in Comunità Terapeutica per il recupero e il reinserimento di soggetti tossicodipendenti, casa alloggio per malati di AIDS e Residenze sociali come nuova sede di Tirano dell'Associazione ONLUS "Il Gabbiano".

**Tavola:** PLANIMETRIA PARCHEGGI

**STUDIO TECNICO ASSOCIATO COPROGETTO**

Geom. SERGIO CABASSI      Geom. ANTONINO CRUCETTI  
Geom. GIOVANNI CLAUDIO COMETTI      Arch. FILIPPO CRUCETTI

C. Fisc. e P. I. V.A. 00709830149      TIRANO (SO) - Via S. Carlo 7 - tel. (0342) 701.344  
e-mail studio@coprogetto.com      web: www.coprogetto.com

TAV. N°

scala

**2-C**

1:200

data