

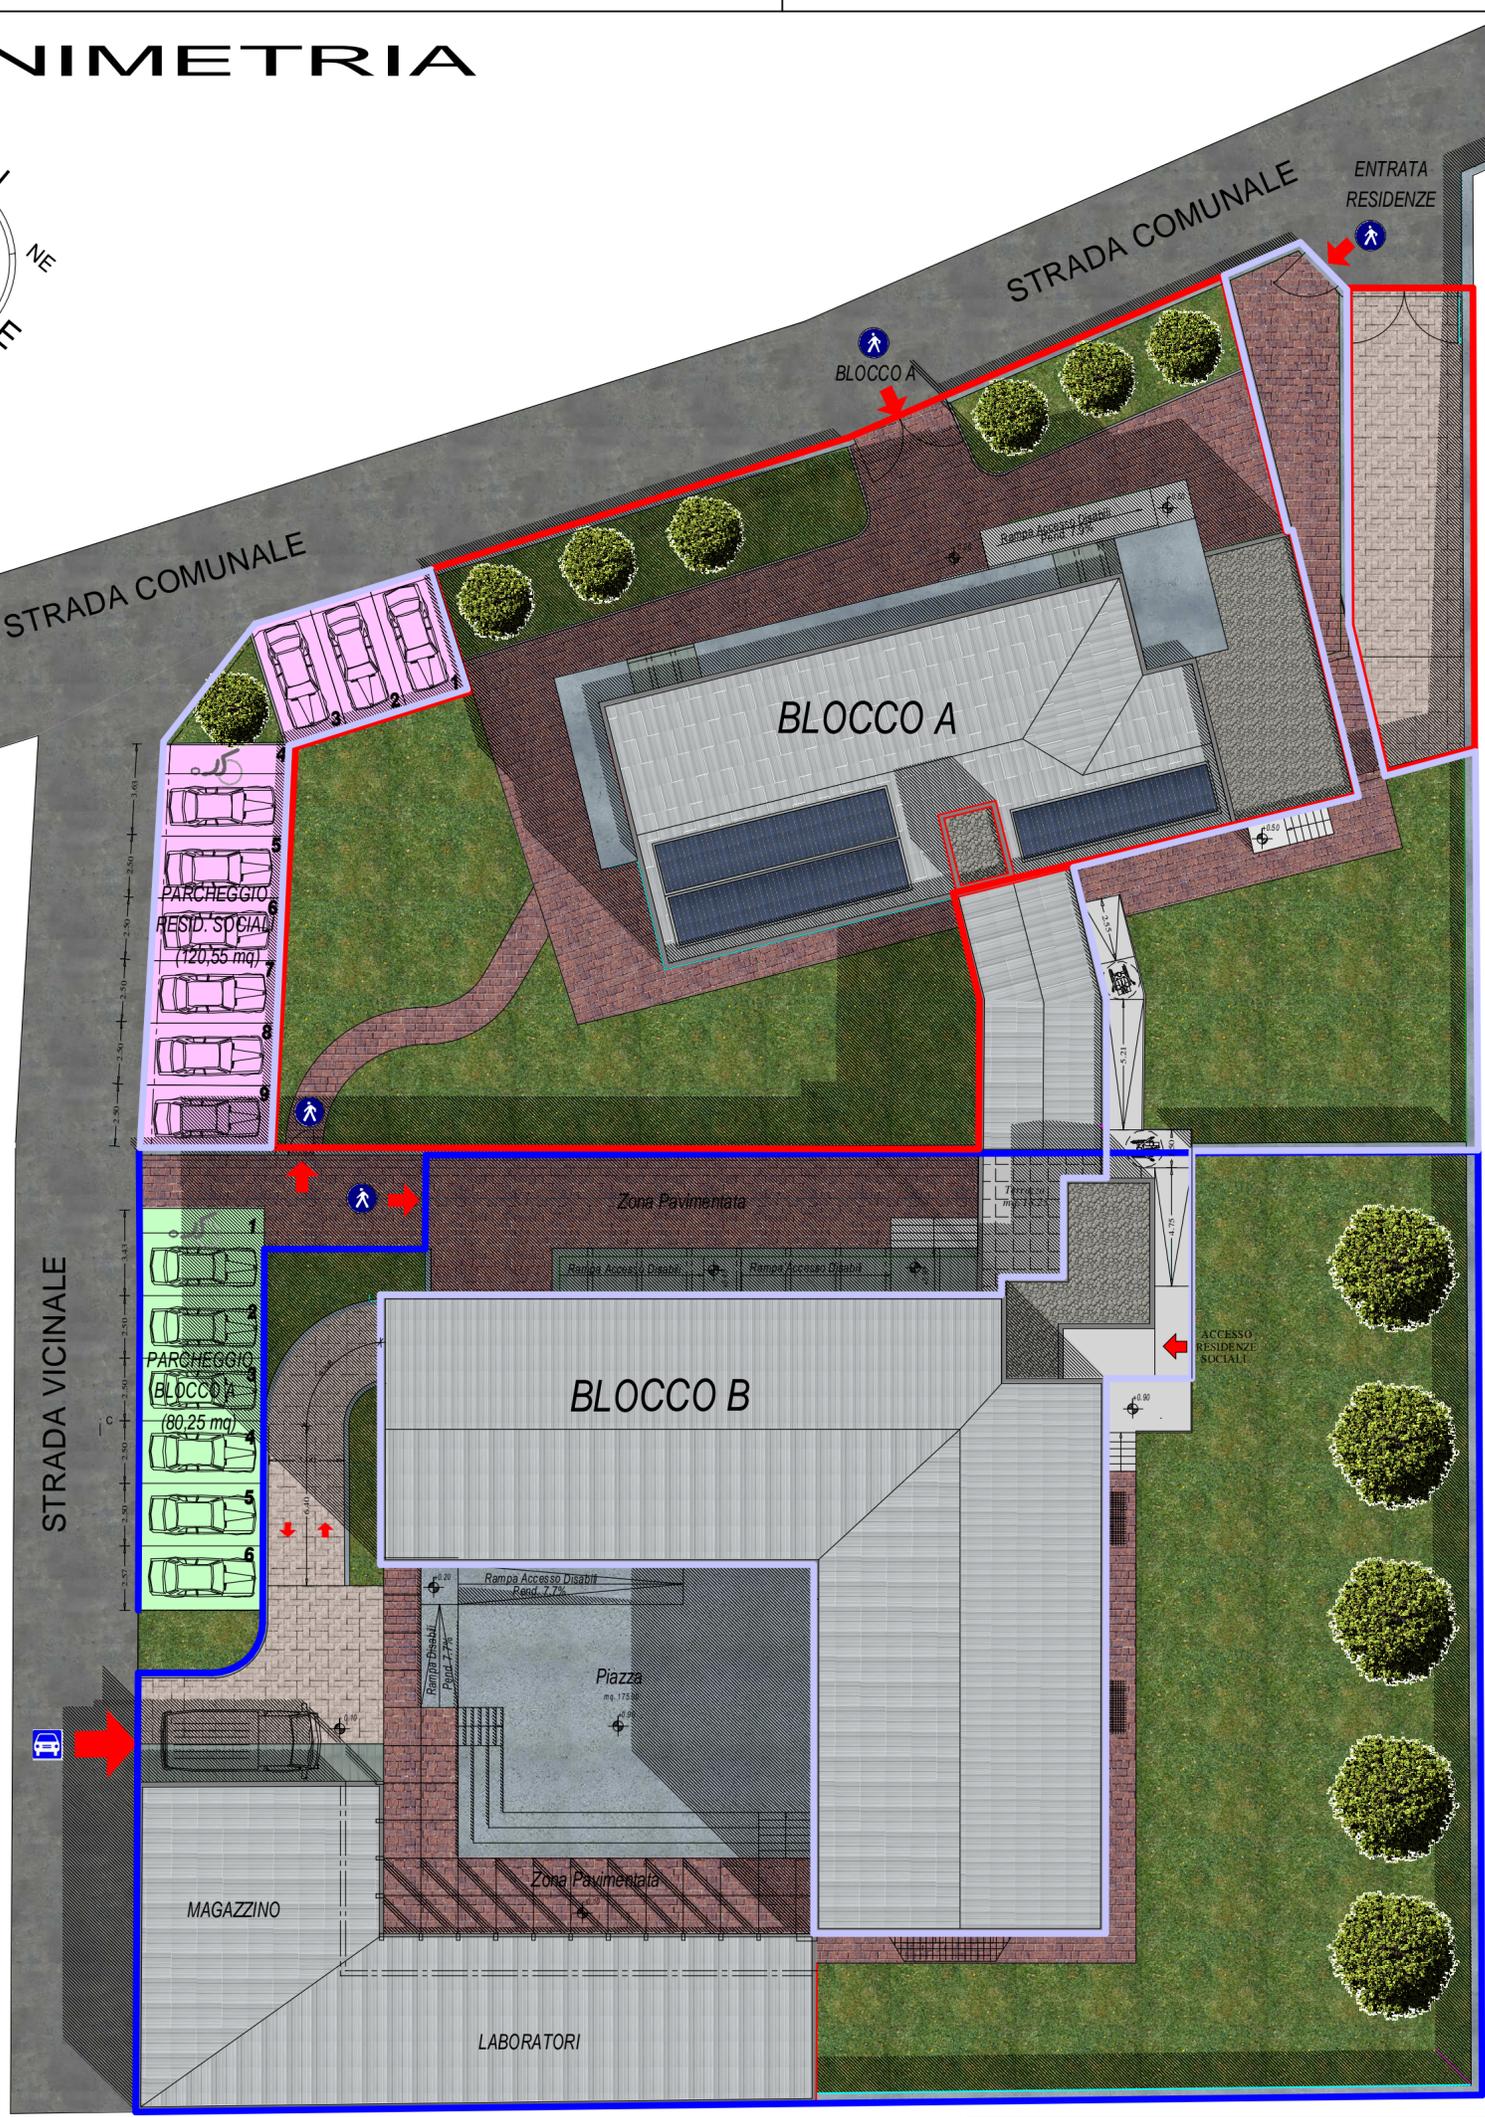


# PLANIMETRIA

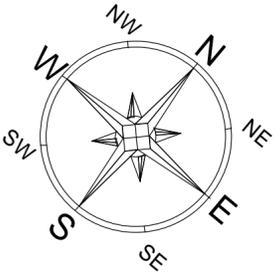

## LEGENDA:

- = BLOCCO A (Casa alloggio malati AIDS)
- = BLOCCO B (Comunità tossicodipendenti)
- = BLOCCO C (Residenze x housing sociale)

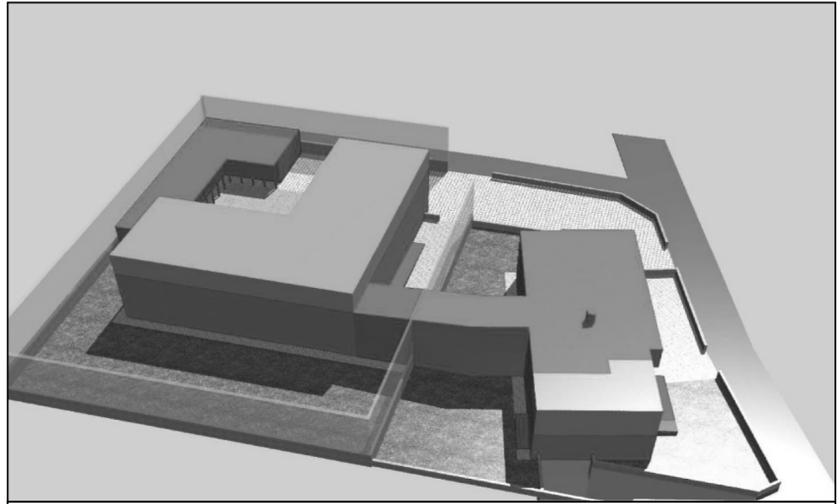

## PIANO INTEGRATO DI INTERVENTO

Recupero con ampliamento volumetrico degli edifici ex area carcere situati in Via Giustizia (Foglio n.44 - Mappale n.108) in Comunità Terapeutica per il recupero e il reinserimento di soggetti tossicodipendenti, casa alloggio per malati di AIDS e Residenze sociali come nuova sede di Tirano dell'Associazione ONLUS "Il Gabbiano".

**Tavola:** PLANIVOLUMETRICO di PROGETTO

**STUDIO TECNICO ASSOCIATO COPROGETTO**

Geom. SERGIO CABASSI      Geom. ANTONINO CRUCITTI  
 Geom. GIOVANNI CLAUDIO COMETTI      Arch. FILIPPO CRUCITTI

C. Fisc. e P. I. V.A. 00709830149      TIRANO (SO) - Via S. Carlo 7 - tel. (0342) 701.344  
 e-mail studio@coprogetto.com      web: www.coprogetto.com

TAV. N°

**2-B**

scala

1:200

data