

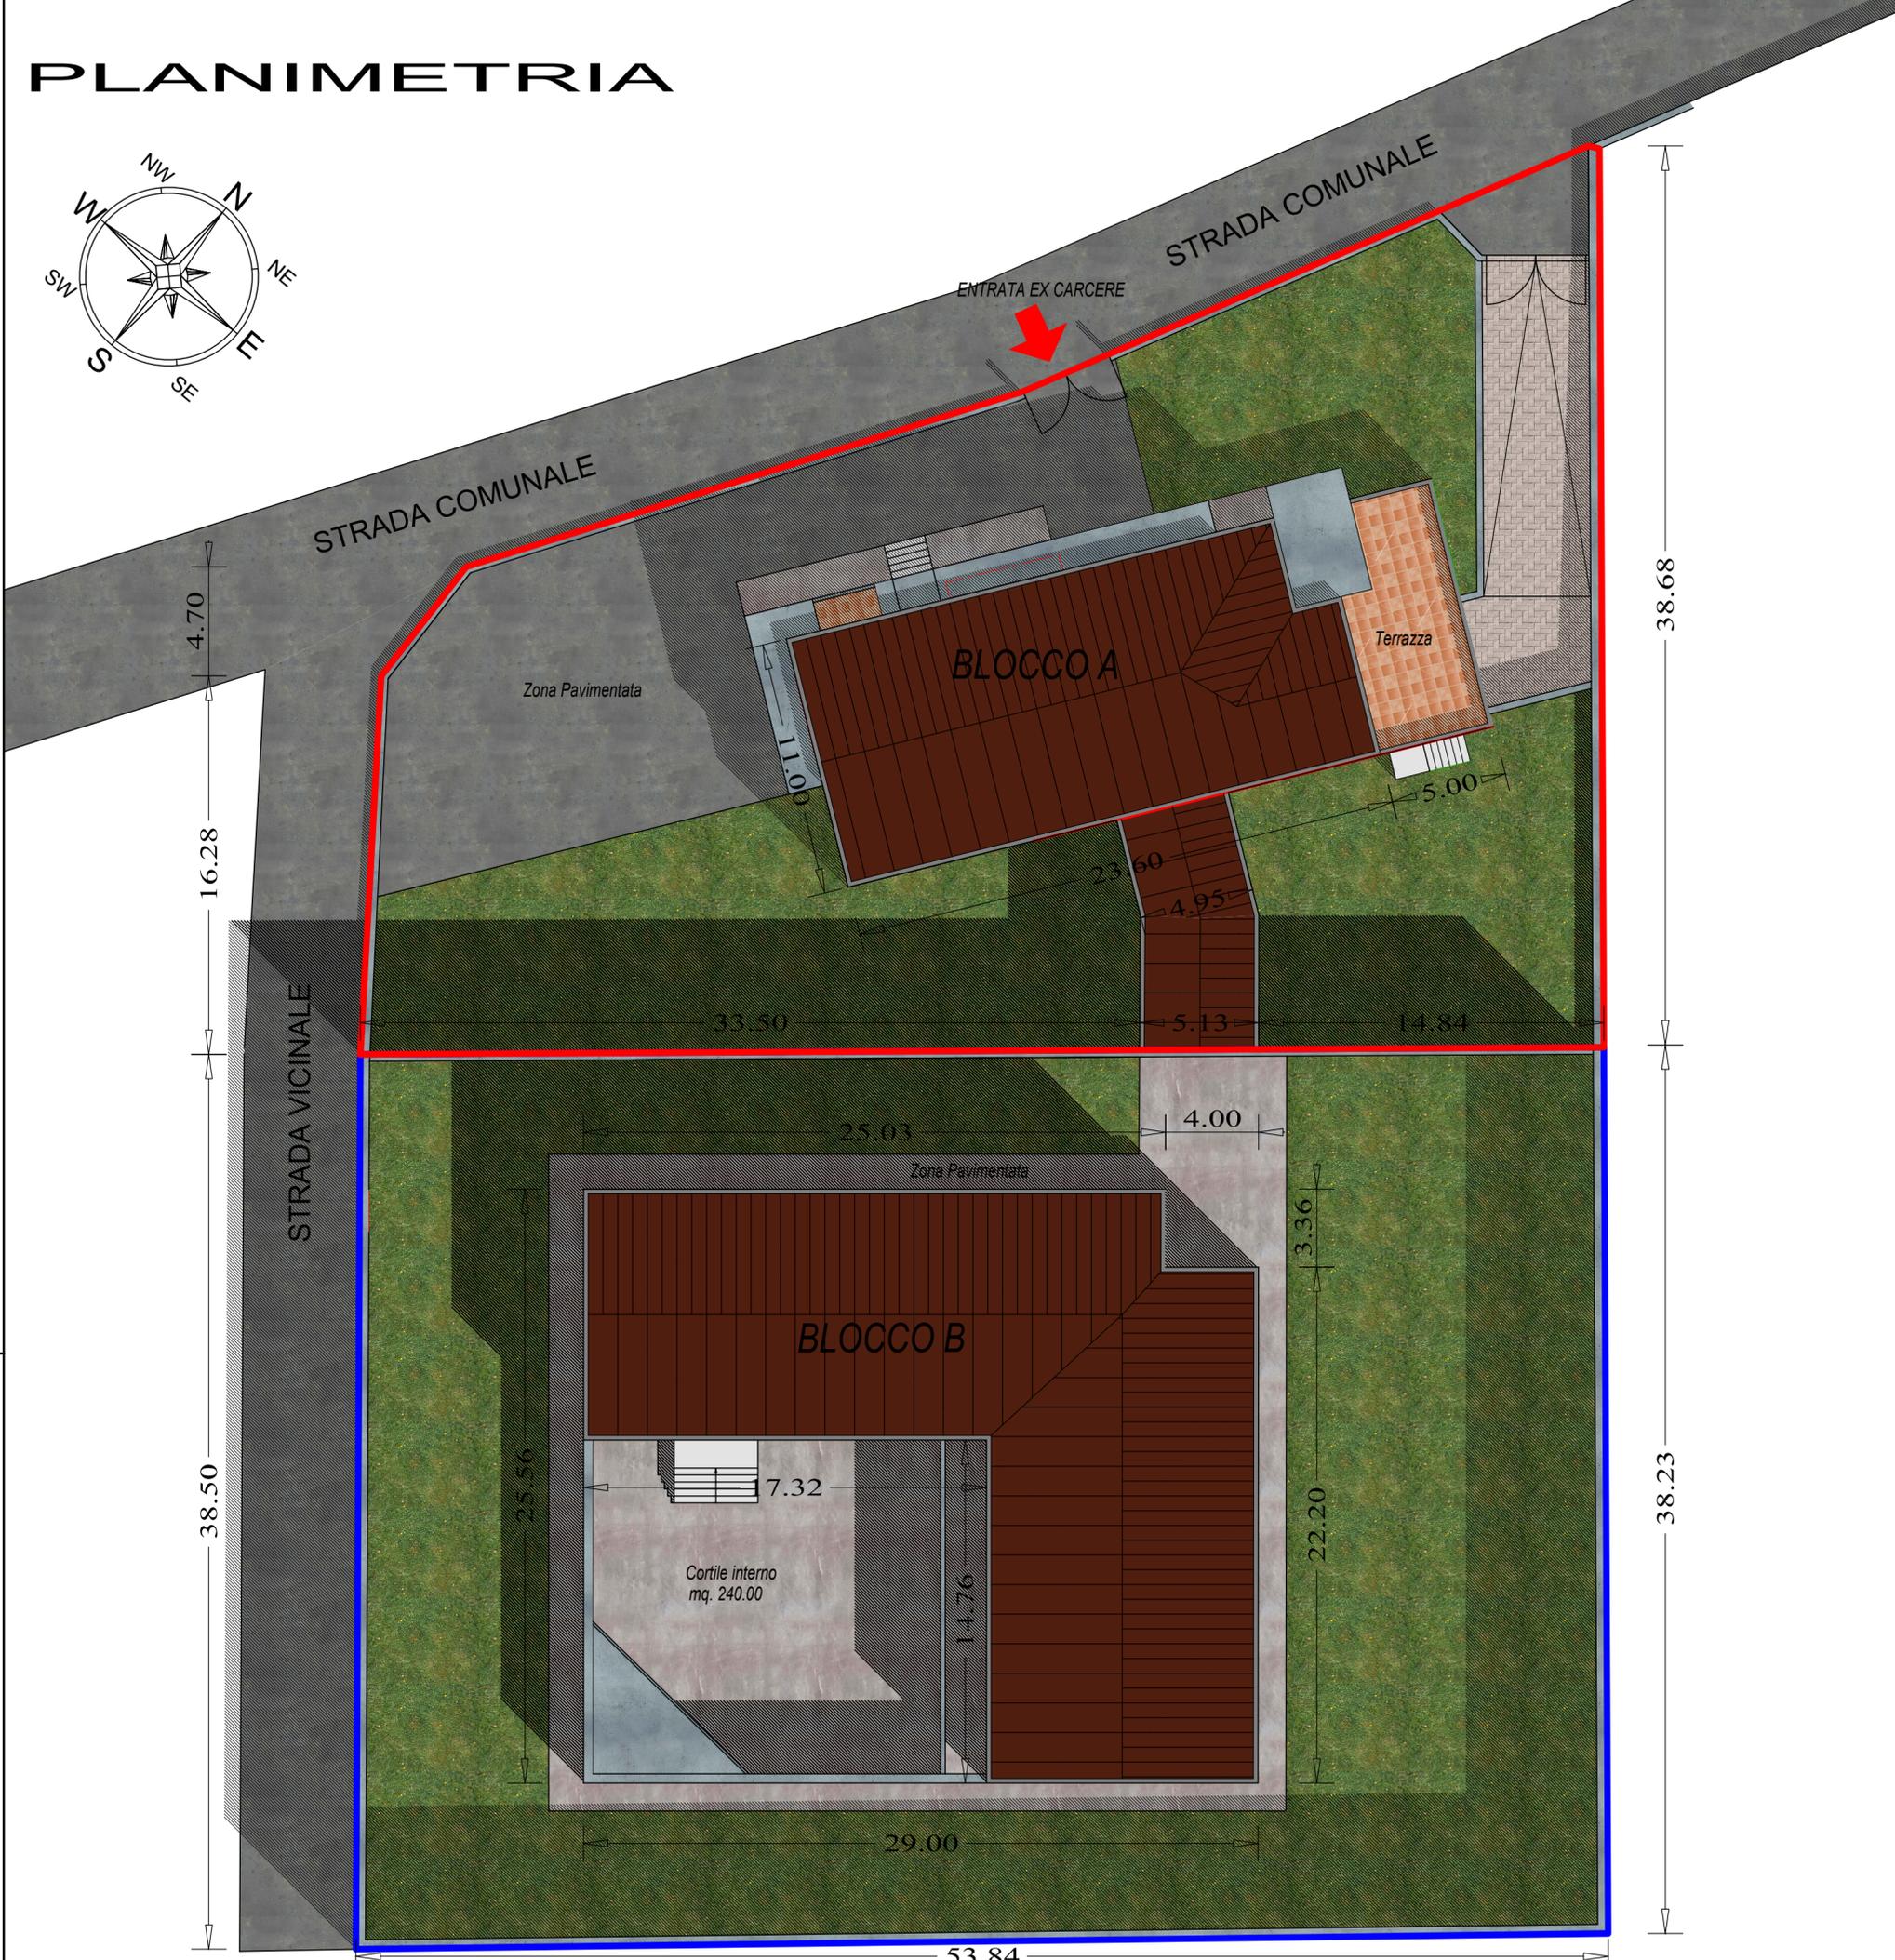
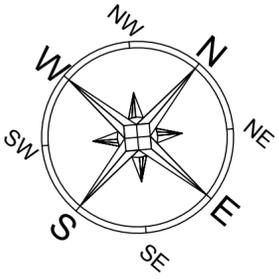


PLANIMETRIA

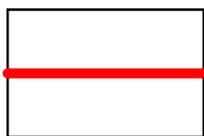

LEGENDA:

-  = BLOCCO A (Ex edificio guardie carcerarie)
-  = BLOCCO B (Edificio ex carcere)

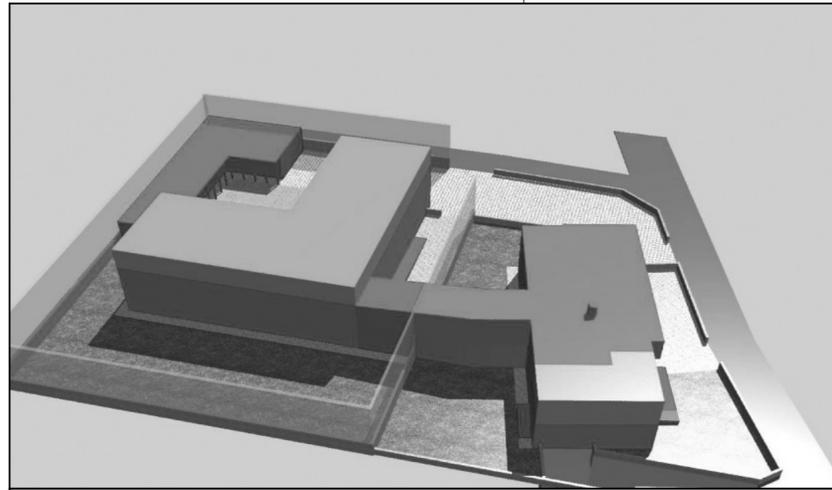

PIANO INTEGRATO DI INTERVENTO

Recupero con ampliamento volumetrico degli edifici ex area carcere situati in Via Giustizia (Foglio n.44 - Mappale n.108) in Comunità Terapeutica per il recupero e il reinserimento di soggetti tossicodipendenti, casa alloggio per malati di AIDS e Residenze sociali come nuova sede di Tirano dell'Associazione ONLUS "Il Gabbiano".

Tavola: PLANIVOLUMETRICO ESISTENTE

STUDIO TECNICO ASSOCIATO COPROGETTO

Geom. SERGIO CABASSI Geom. ANTONINO CRUCITTI
Geom. GIOVANNI CLAUDIO COMETTI Arch. FILIPPO CRUCITTI

C. Fisc. e P. I. V.A. 00709630149 TIRANO (SO) - Via S. Carlo 7 - tel. (0342) 701.344
e-mail studio@coprogetto.com web: www.coprogetto.com

TAV. N°

2-A

scala

1:200

data