PROFILO ALTIMETRICO NORD-SUD (Scala 1:500)

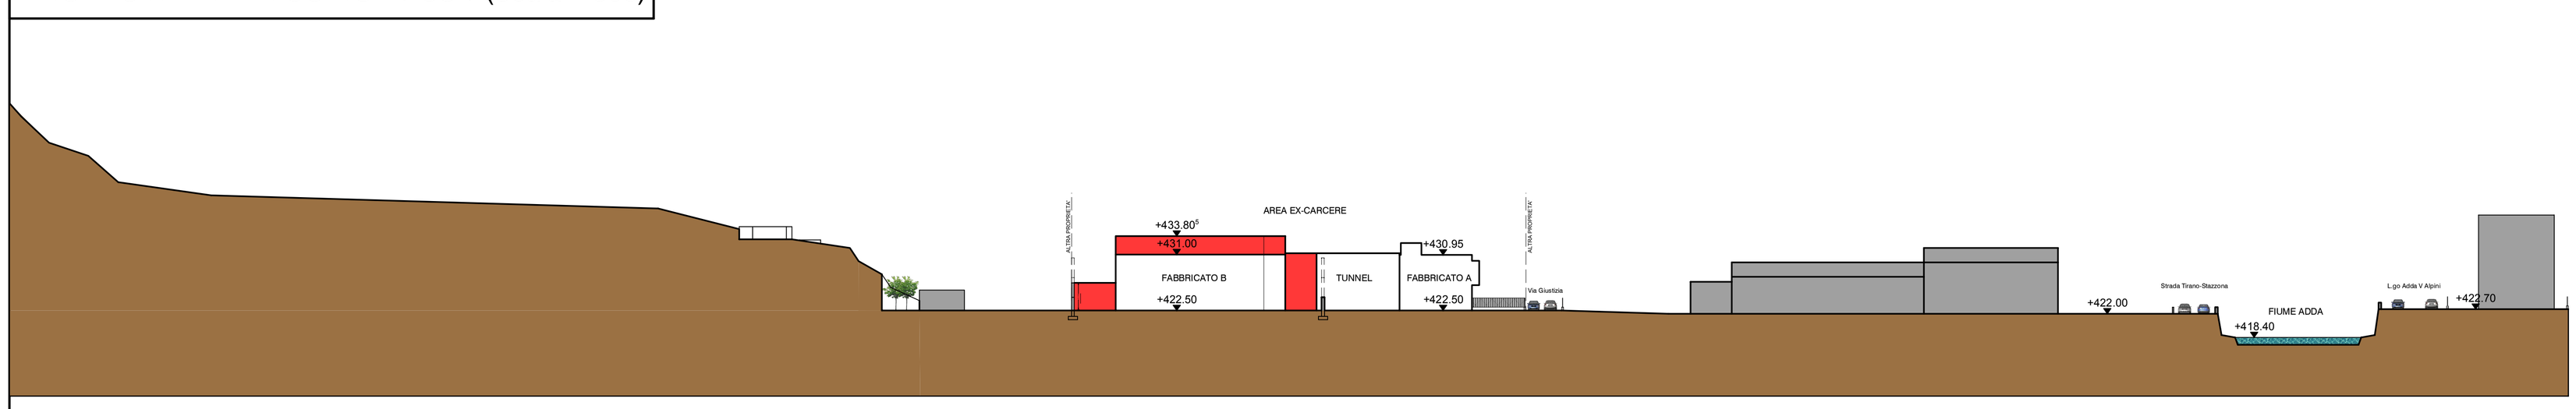

PROFILO ALTIMETRICO EST-OVEST (Scala 1:500)

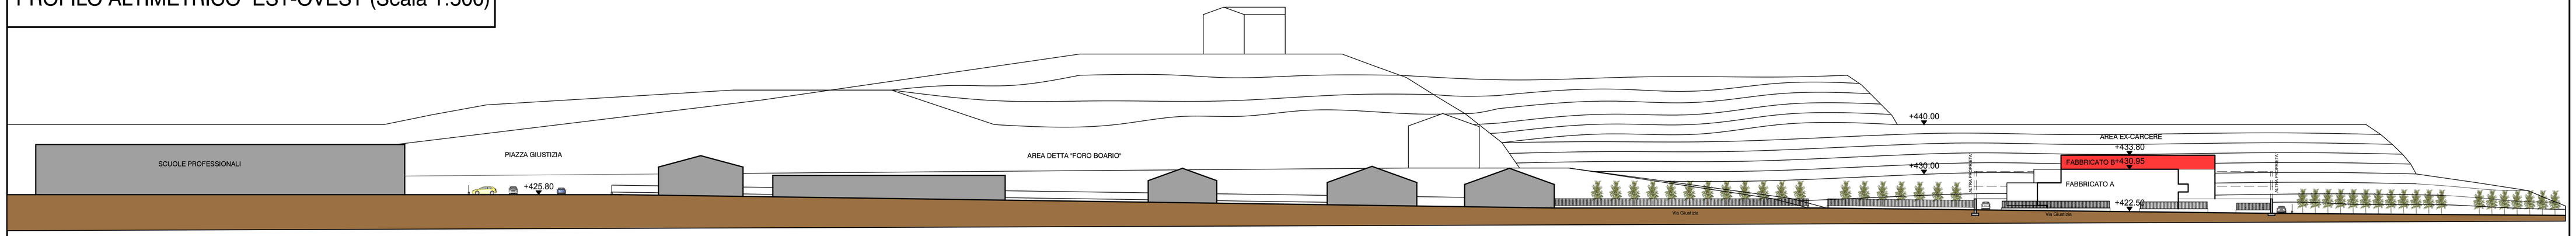

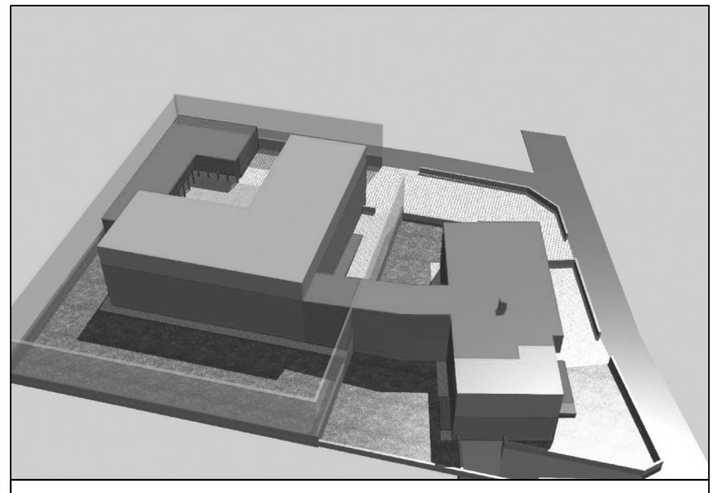

PIANO INTEGRATO DI INTERVENTO

Recupero con ampliamento volumetrico degli edifici ex area carcere situati in Via Giustizia (Foglio n.44 - Mappale n.108) in Comunità Terapeutica per il recupero e il reinserimento di soggetti tossicodipendenti, casa alloggio per malati di AIDS e Residenze sociali come nuova sede di Tirano dell'Associazione ONLUS "I Gabbiano".

Tavola: INQUADRAMENTO TERRITORIALE: ORTOFOTO - ESTRATTO PGT
ESTRATTO CTR - ESTRATTO DI MAPPA - PROFILI ALTIMETRICI

STUDIO TECNICO ASSOCIATO COPROGETTO

Geom. SERGIO CABASSI
Geom. GIOVANNI CLAUDIO COMETTI
Geom. ANTONINO CRUCITTI
Arch. FILIPPO CRUCITTI

C. Fisc. e P. I.V.A. 02109630169 TIRANO (SO) - Via S. Carlo 7 - tel. (0342) 701.344
e-mail studio@coprogetto.com web: www.coprogetto.com

TAV. N° 1

scala 1:500/2000/5000/10000

data

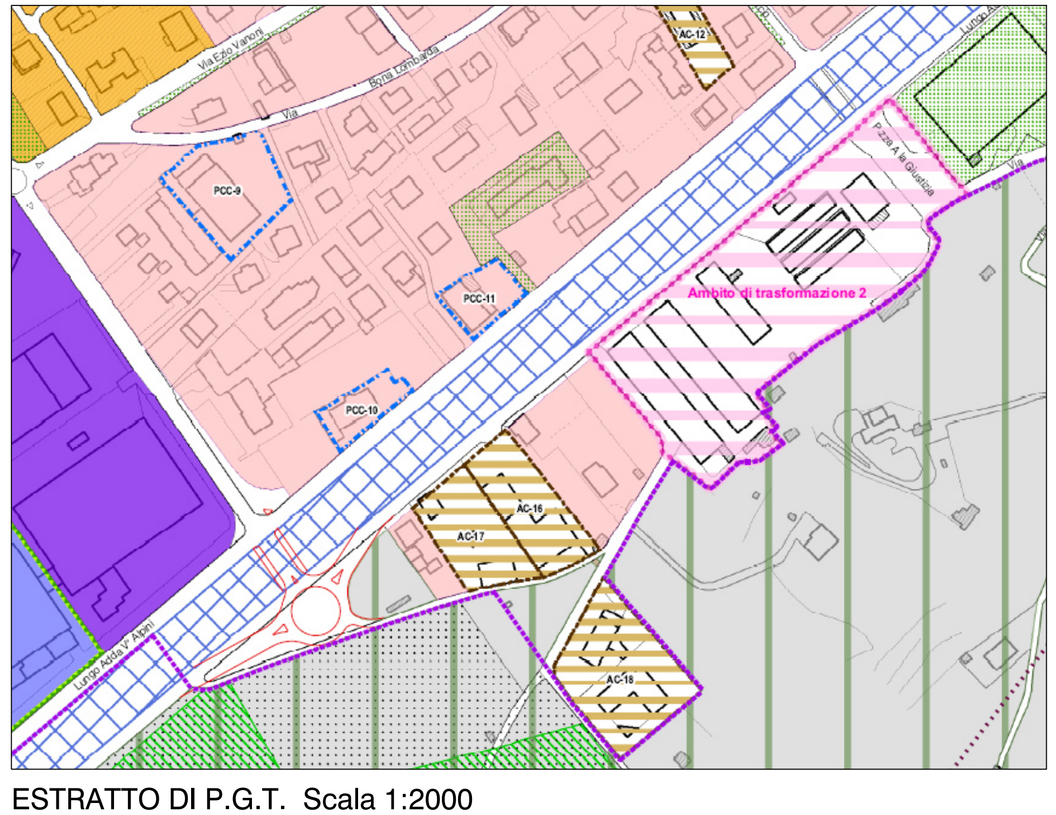

ESTRATTO DI P.G.T. Scala 1:2000

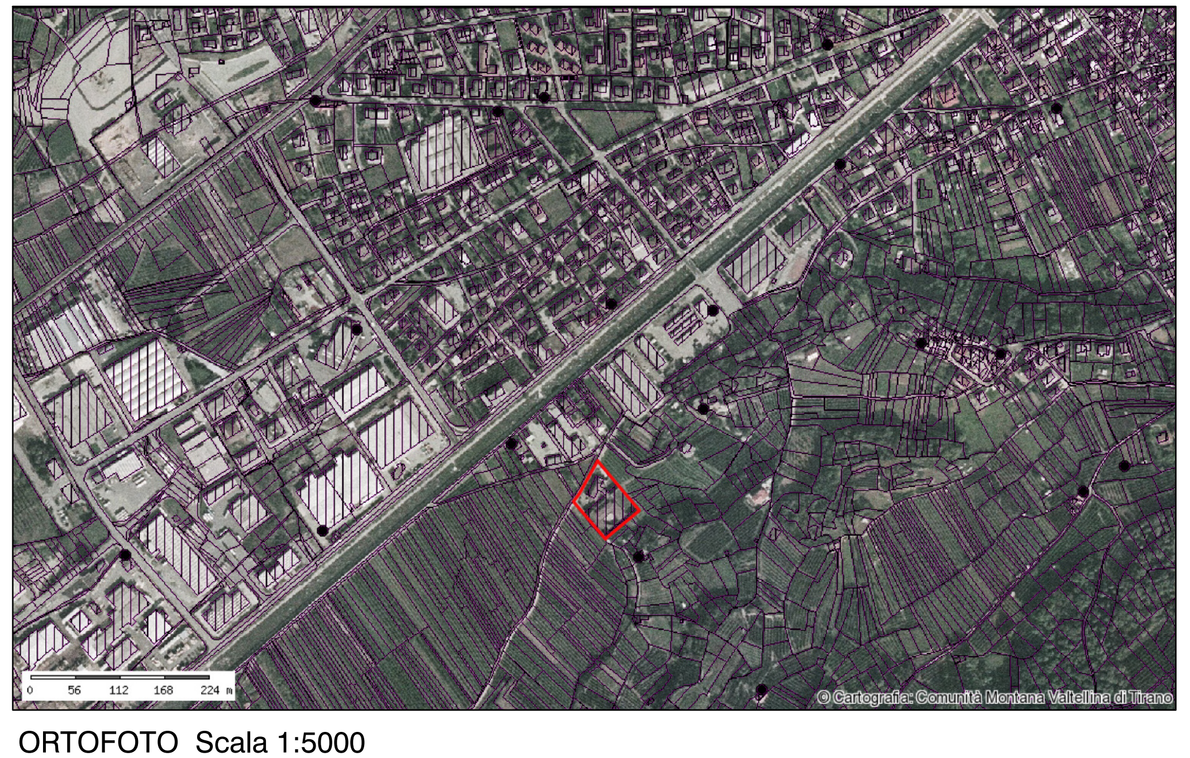

ORTOFOTO Scala 1:5000

ESTRATTO CARTA TECNICA REGIONALE
Scala 1:10000

ESTRATTO DI MAPPA Scala 1:2000